



PARTER

MIESZKANIE 1.4

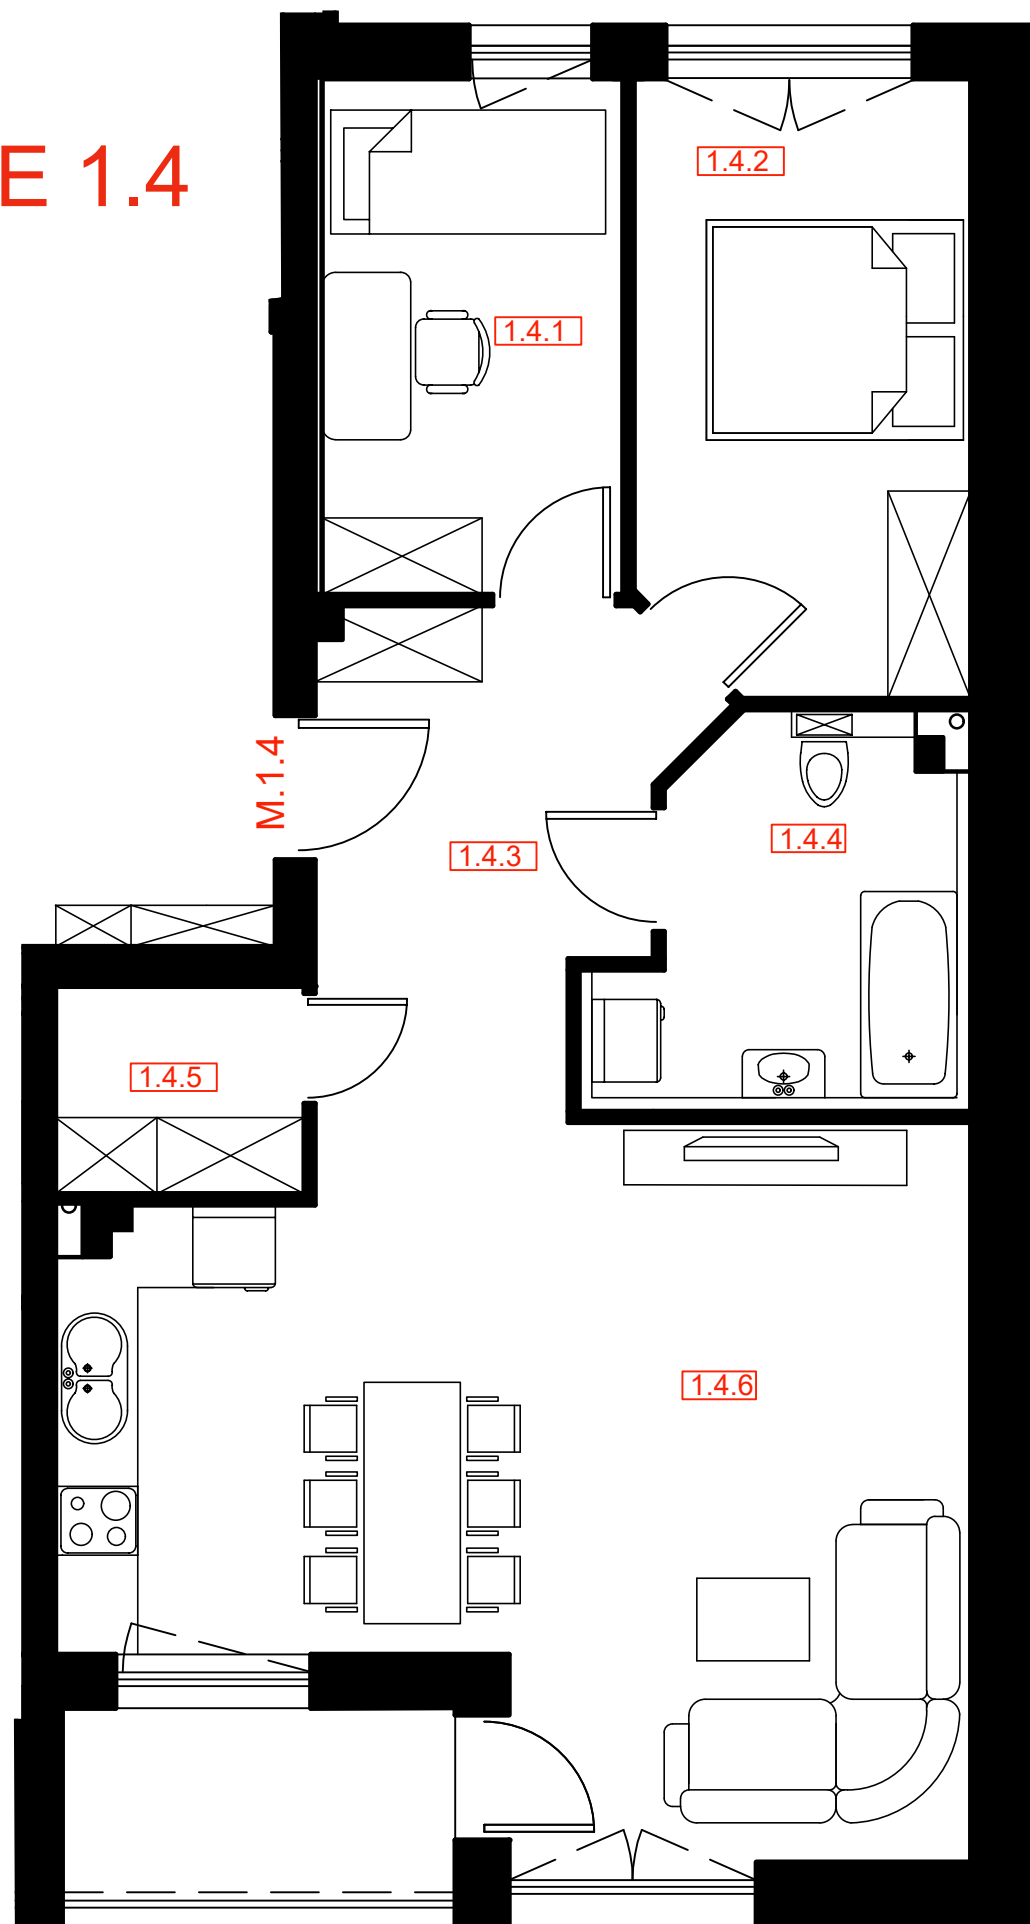

M.1.4	65,63
1.4.1. POKÓJ	8,03
1.4.2. POKÓJ	10,53
1.4.3. KOMUNIKACJA	8,60
1.4.4. ŁAZIENKA	6,64
1.4.5. SCHOWEK	2,63
1.4.6. POKÓJ DZIENNY Z ANEKSEM	29,20

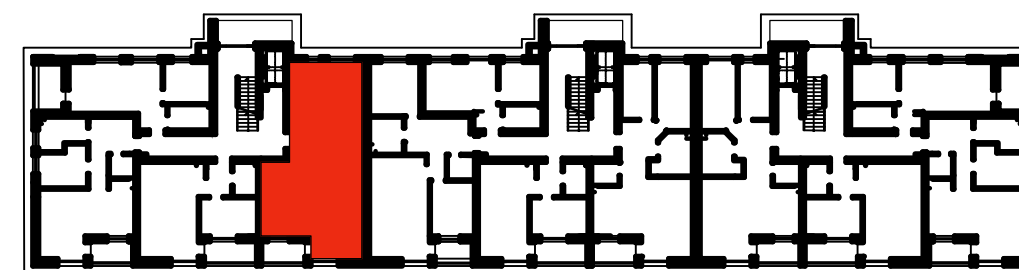

LOKALIZACJA MIESZKANIA
W BUDYNKU - SCHEMAT

