



PARTER

MIESZKANIE 1.6

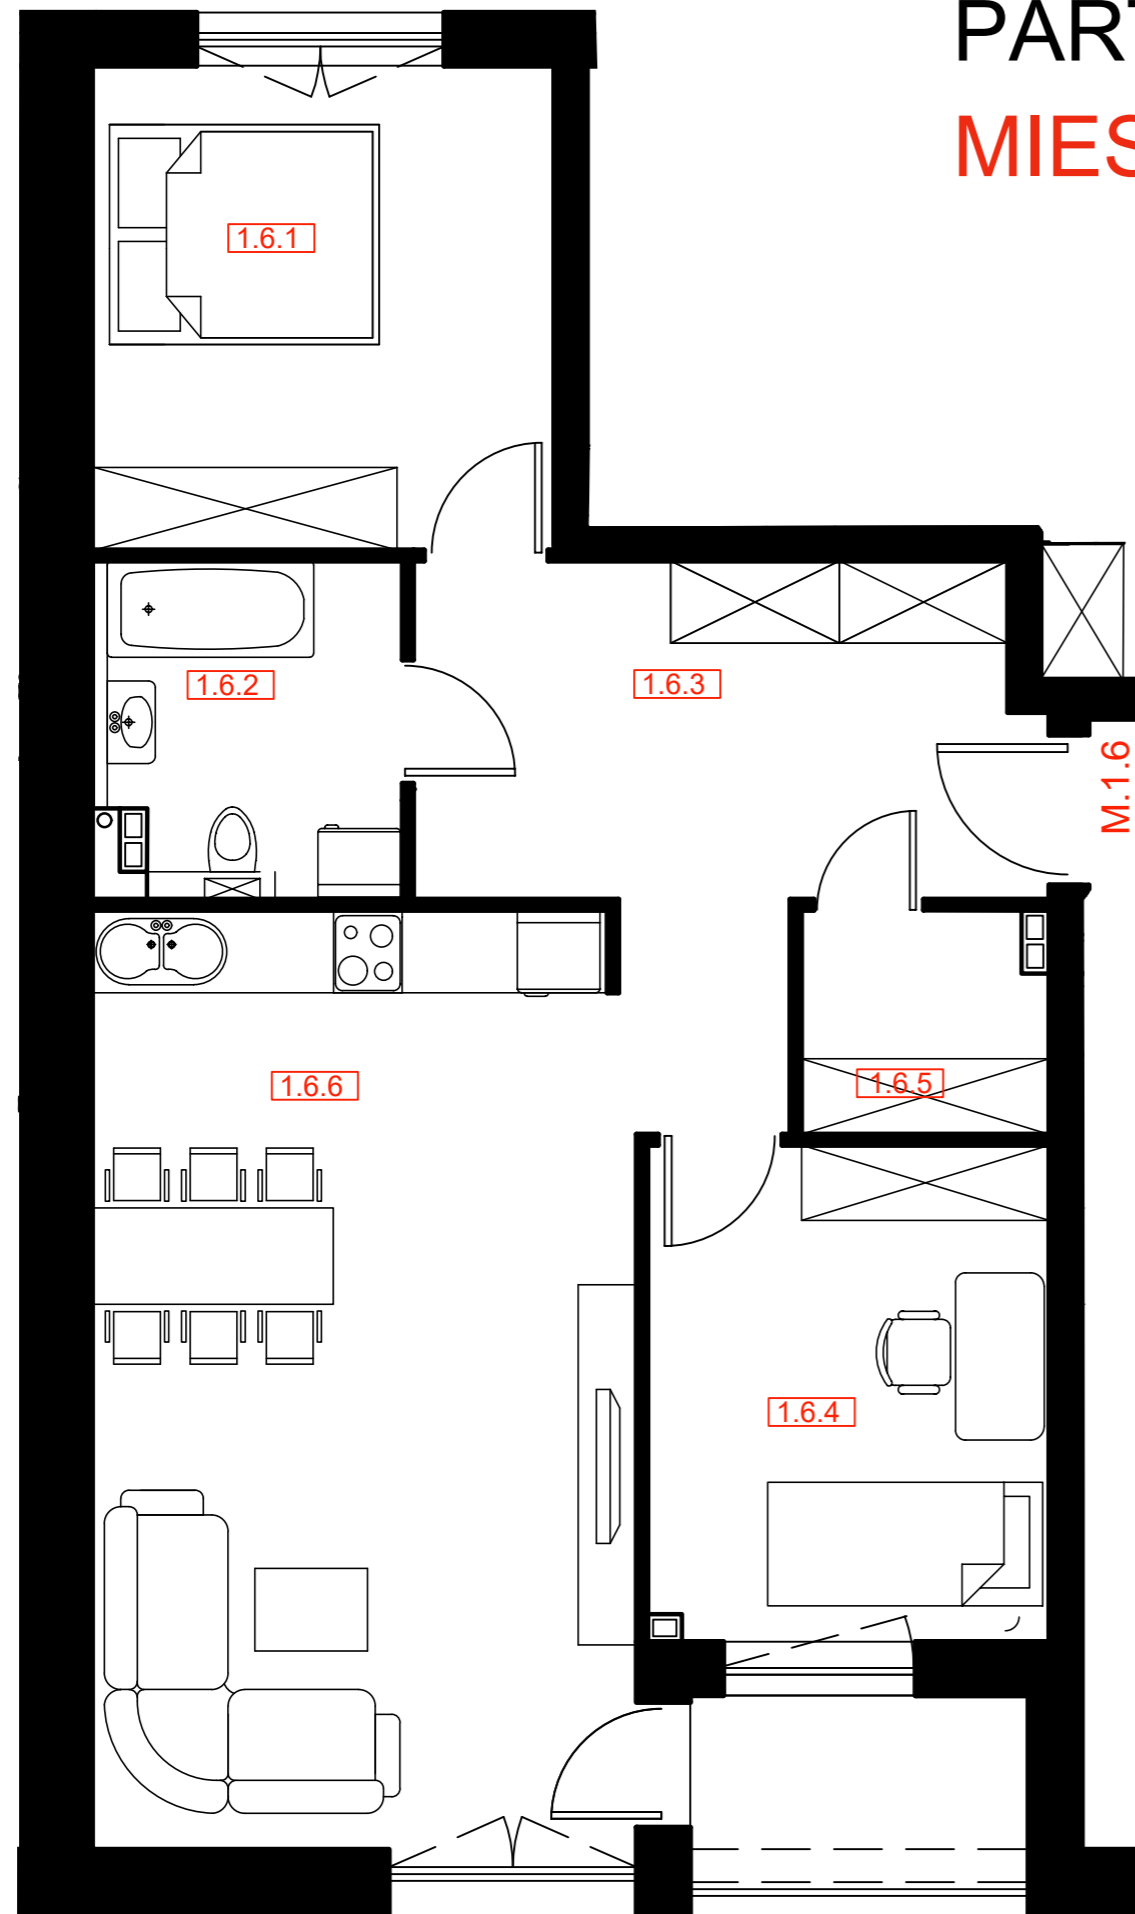

M.1.6.	69,19
1.6.1. POKÓJ	11,62
1.6.2. ŁAZIENKA	5,15
1.6.3. KOMUNIKACJA	11,67
1.6.4. POKÓJ	10,30
1.6.5. SCHOWEK	2,74
1.6.6. POKÓJ Z ANEKS KUCHENNYM	27,71

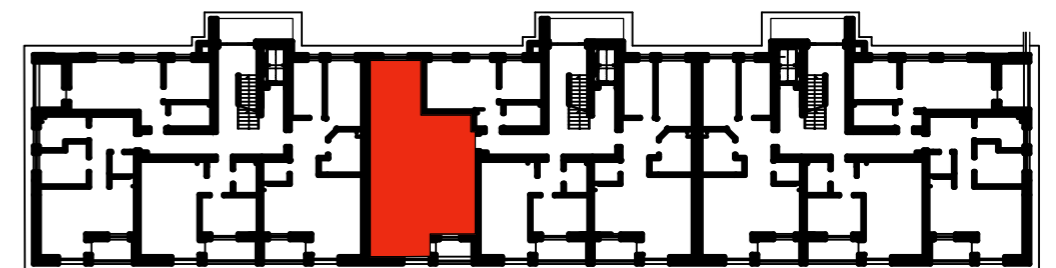

LOKALIZACJA MIESZKANIA
W BUDYNKU - SCHEMAT

