



PARTER

MIESZKANIE 1.8

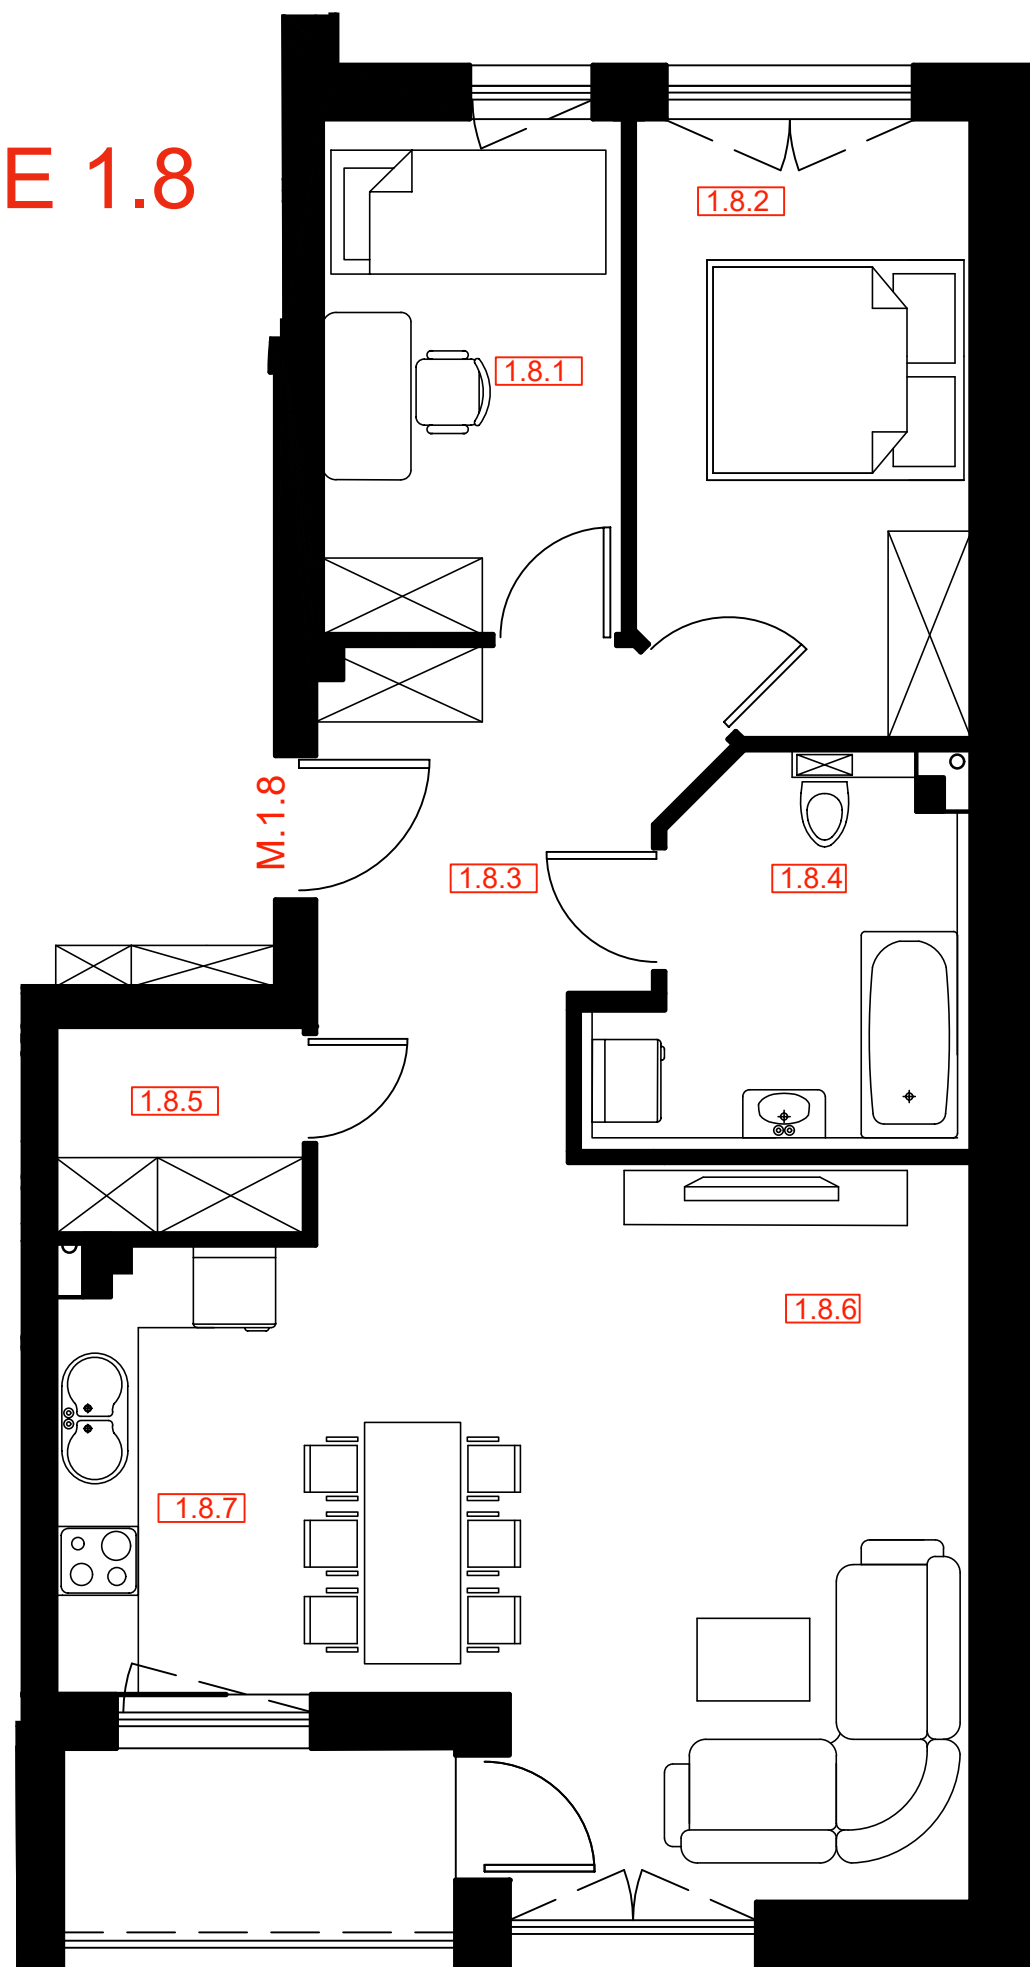

M.1.8	65,63
1.8.1. POKÓJ	8,03
1.8.2. POKÓJ	10,53
1.8.3. KOMUNIKACJA	8,60
1.8.4. ŁAZIENKA	6,64
1.8.5. SCHOWEK	2,63
1.8.6. POKÓJ DZIENNY Z ANEKSEM	29,20

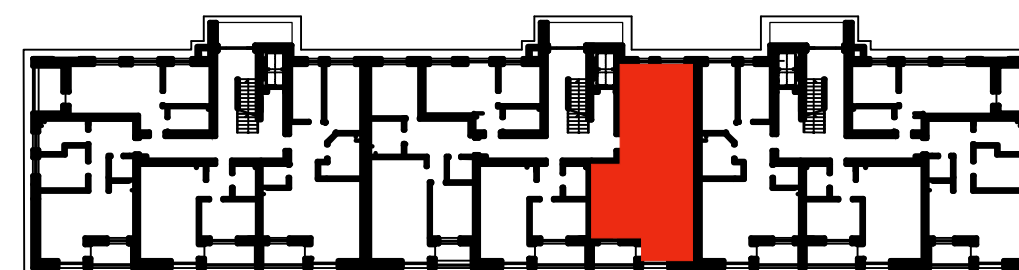

LOKALIZACJA MIESZKANIA
W BUDYNKU - SCHEMAT

