



PARTER

MIESZKANIE 1.9

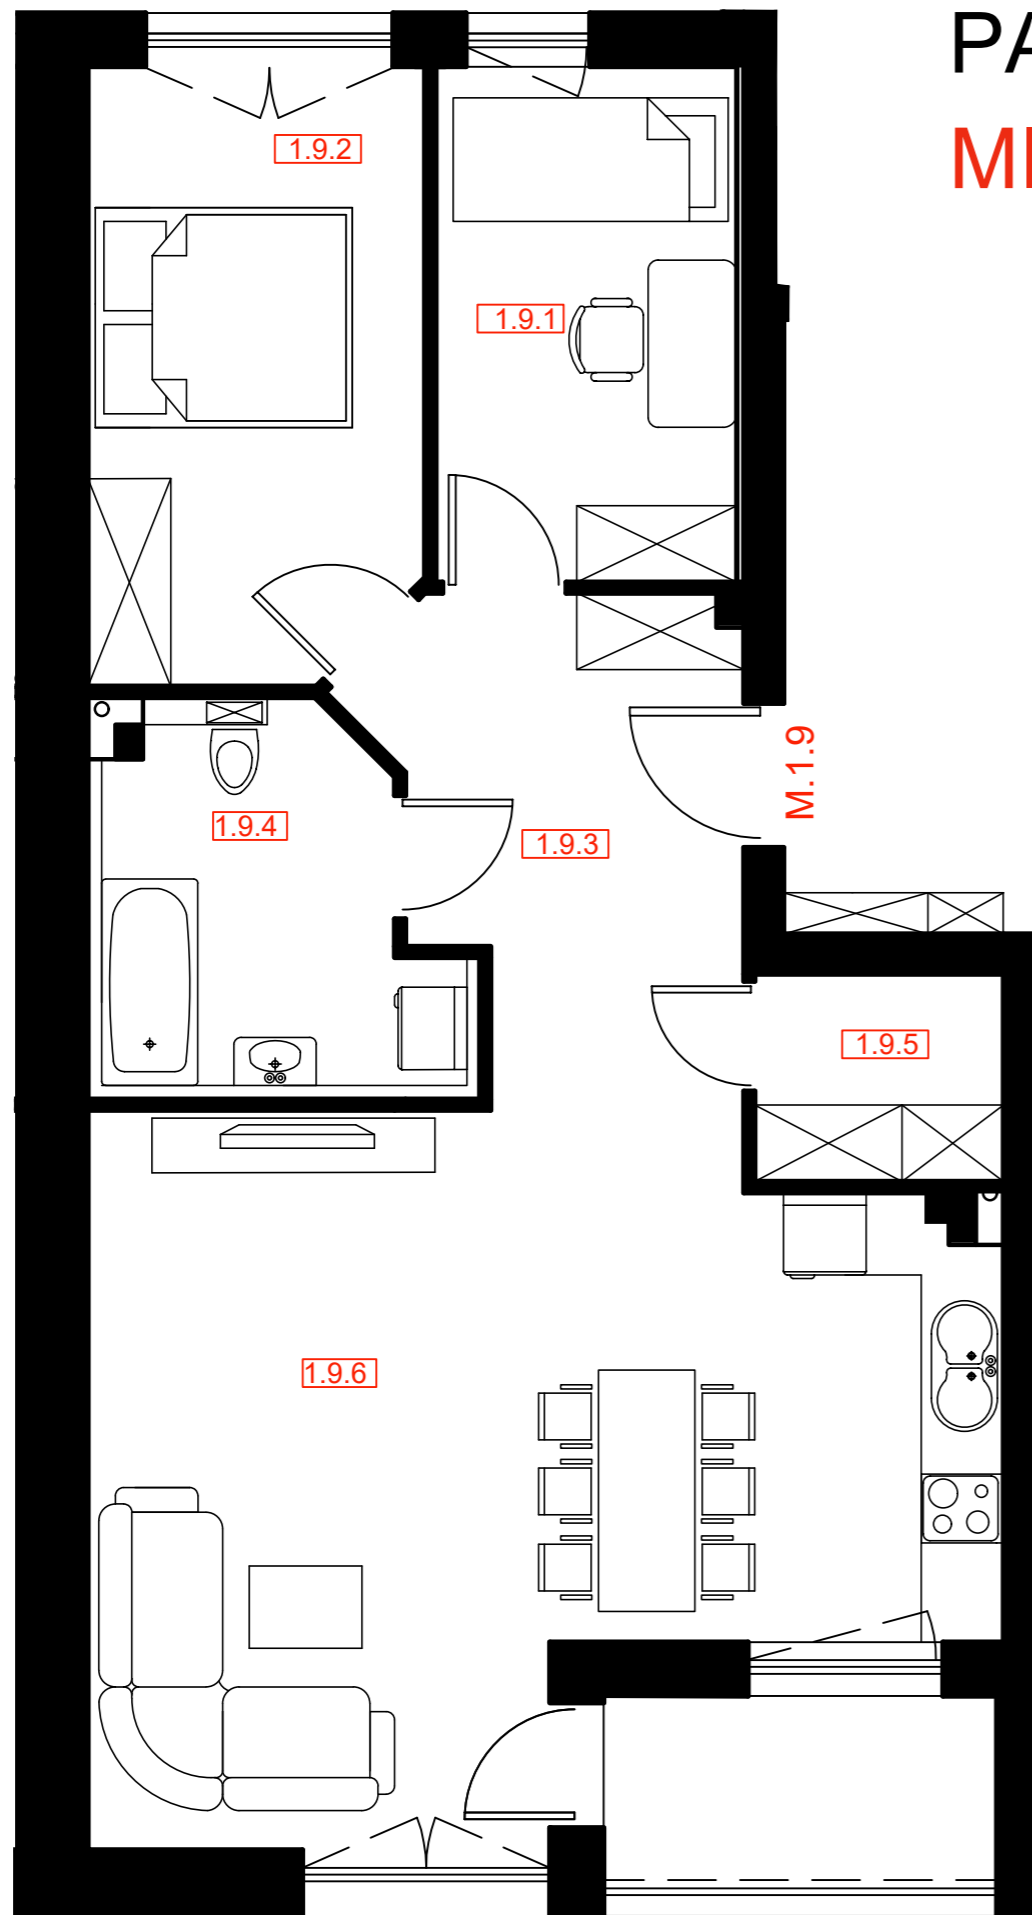

M.1.9	65,63
1.9.1. POKÓJ	8,03
1.9.2. POKÓJ	10,53
1.9.3. KOMUNIKACJA	8,60
1.9.4. ŁAZIENKA	6,64
1.9.5. SCHOWEK	2,63
1.9.6. POKÓJ DZIENNY Z ANEKSEM	29,20

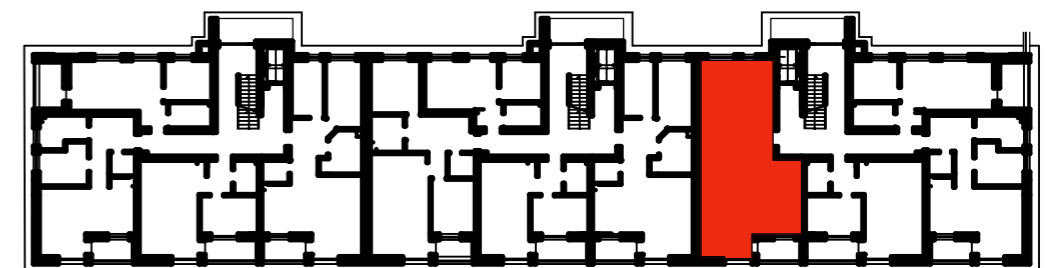

LOKALIZACJA MIESZKANIA
W BUDYNKU - SCHEMAT

