



1 PIĘTRO

MIESZKANIE 2.4

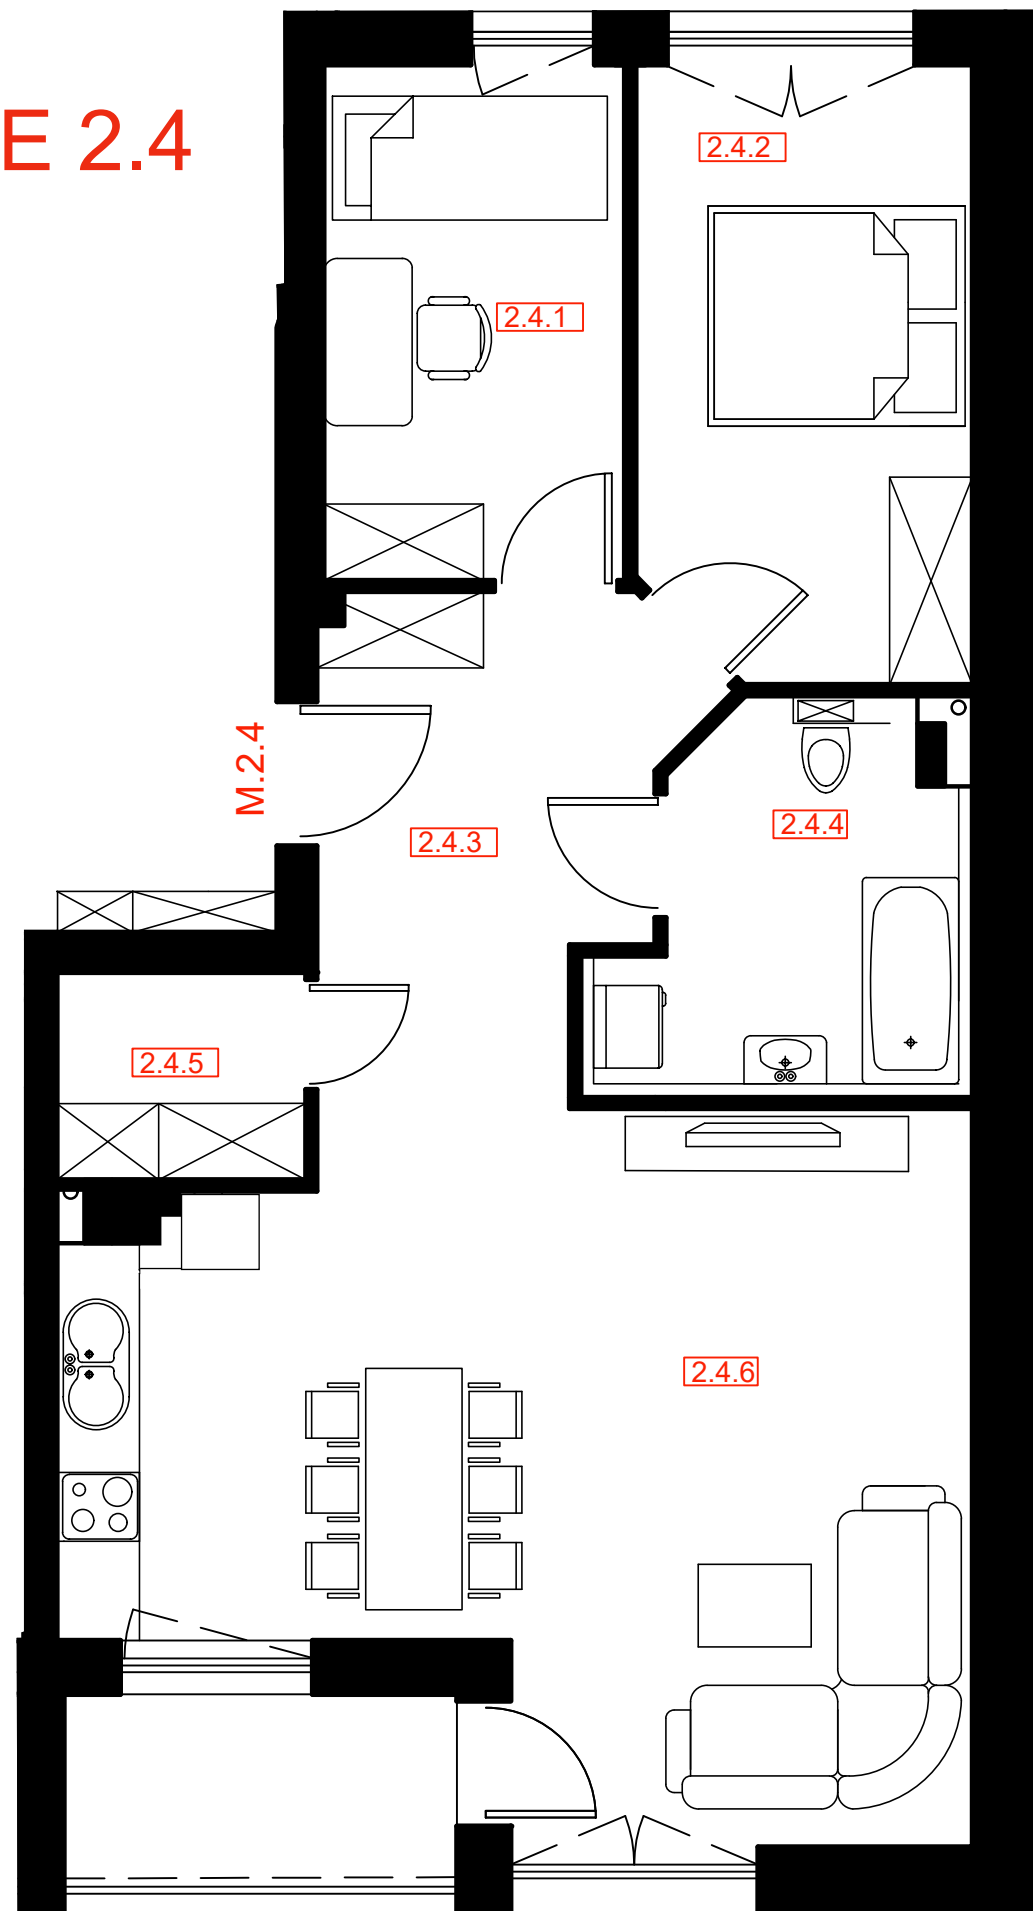

M.2.4	65,42
2.4.1. POKÓJ	8,03
2.4.2. POKÓJ	10,53
2.4.3. KOMUNIKACJA	8,60
2.4.4. ŁAZIENKA	6,56
2.4.5. SCHOWEK	2,63
2.4.6. POKÓJ DZIENNY Z ANEKSEM	29,07

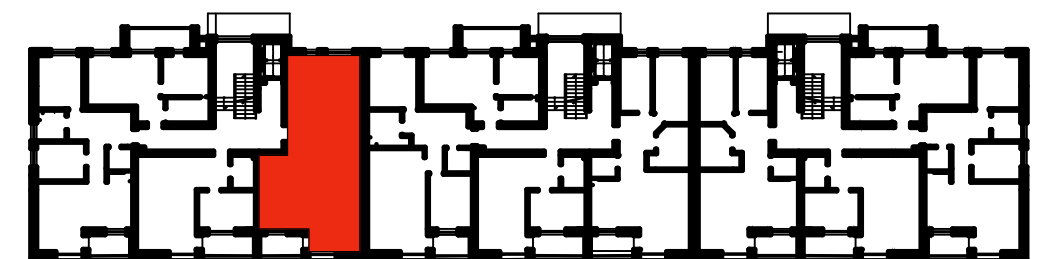

LOKALIZACJA MIESZKANIA
W BUDYNKU - SCHEMAT

