



# 1 PIĘTRO

## MIESZKANIE 2.9

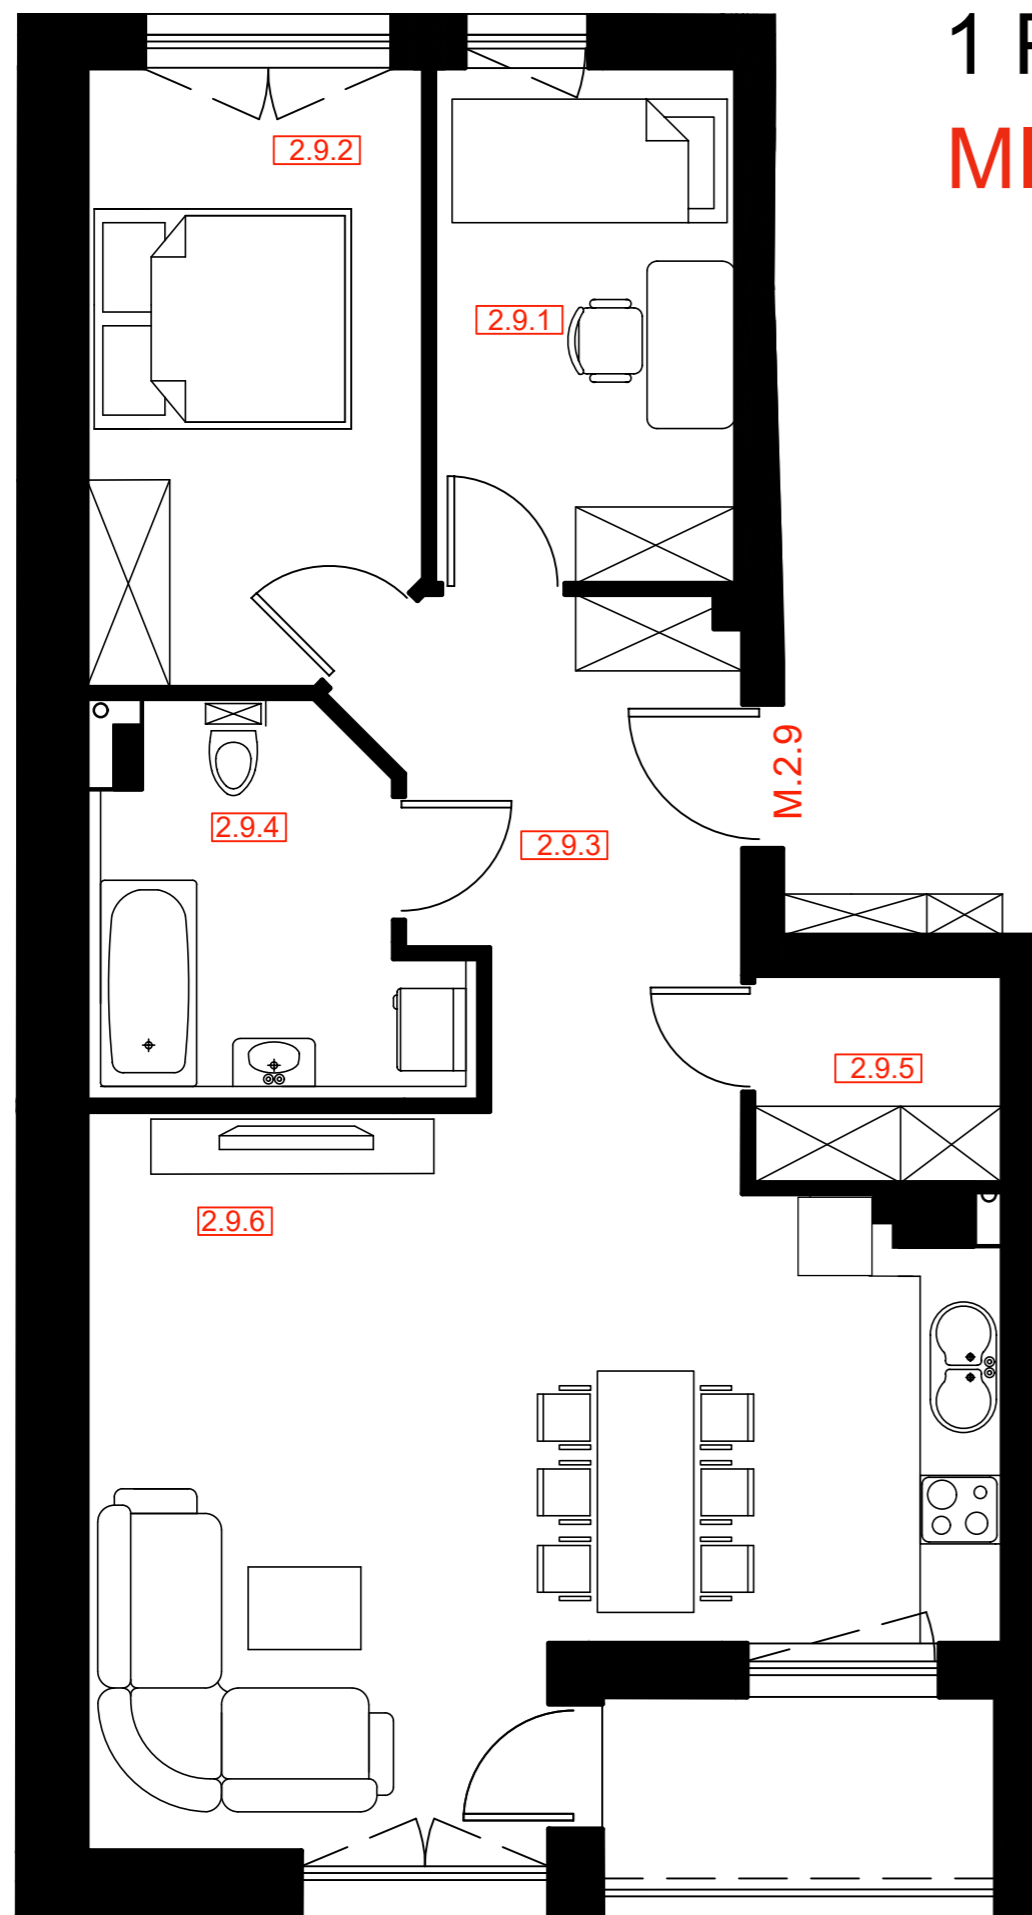

|                                |       |
|--------------------------------|-------|
| M.2.9                          | 65,42 |
| 2.9.1. POKÓJ                   | 8,03  |
| 2.9.2. POKÓJ                   | 10,53 |
| 2.9.3. KOMUNIKACJA             | 8,60  |
| 2.9.4. ŁAZIENKA                | 6,56  |
| 2.9.5. SCHOWEK                 | 2,63  |
| 2.9.6. POKÓJ DZIENNY Z ANEKSEM | 29,07 |

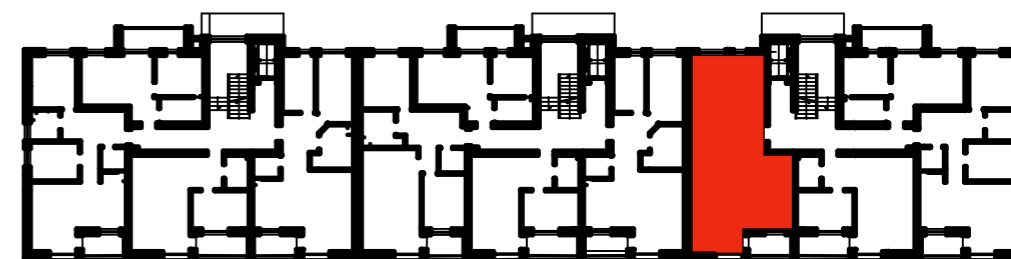

LOKALIZACJA MIESZKANIA  
W BUDYNKU - SCHEMAT

