



2 PIĘTRO

MIESZKANIE 3.11

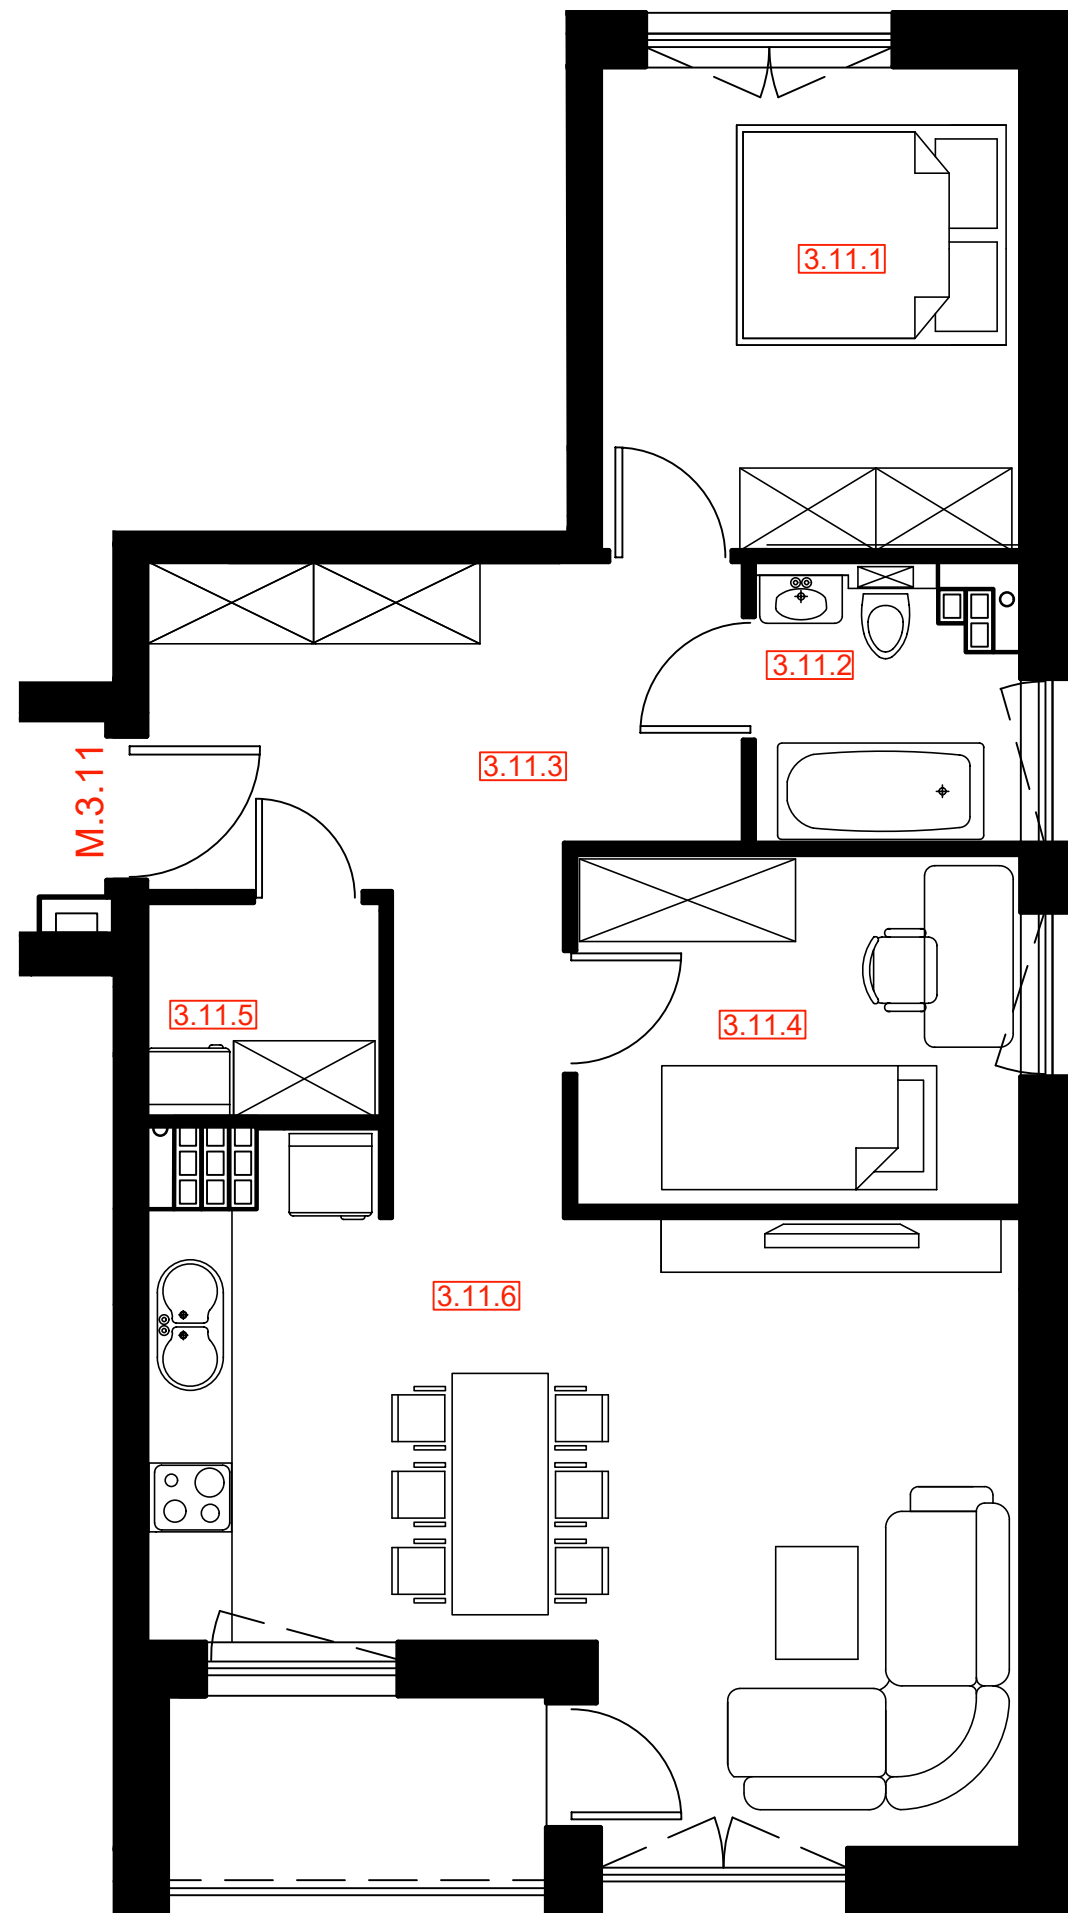

M.3.11.	61,97
3.11.1. POKÓJ	10,57
3.11.2. ŁAZIENKA	3,50
3.11.3. KOMUNIKACJA	12,69
3.11.4. POKÓJ	8,12
3.11.5. SCHOWEK	2,56
3.11.6. POKÓJ DZIENNY Z ANEKSEM	24,53

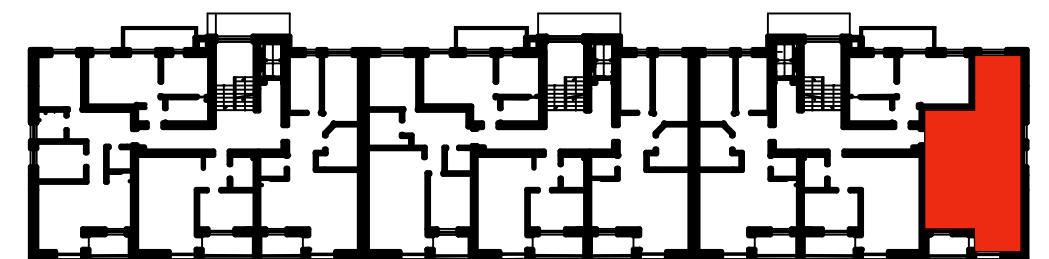

LOKALIZACJA MIESZKANIA
W BUDYNKU - SCHEMAT

