



# 2 PIĘTRO

## MIESZKANIE 3.6

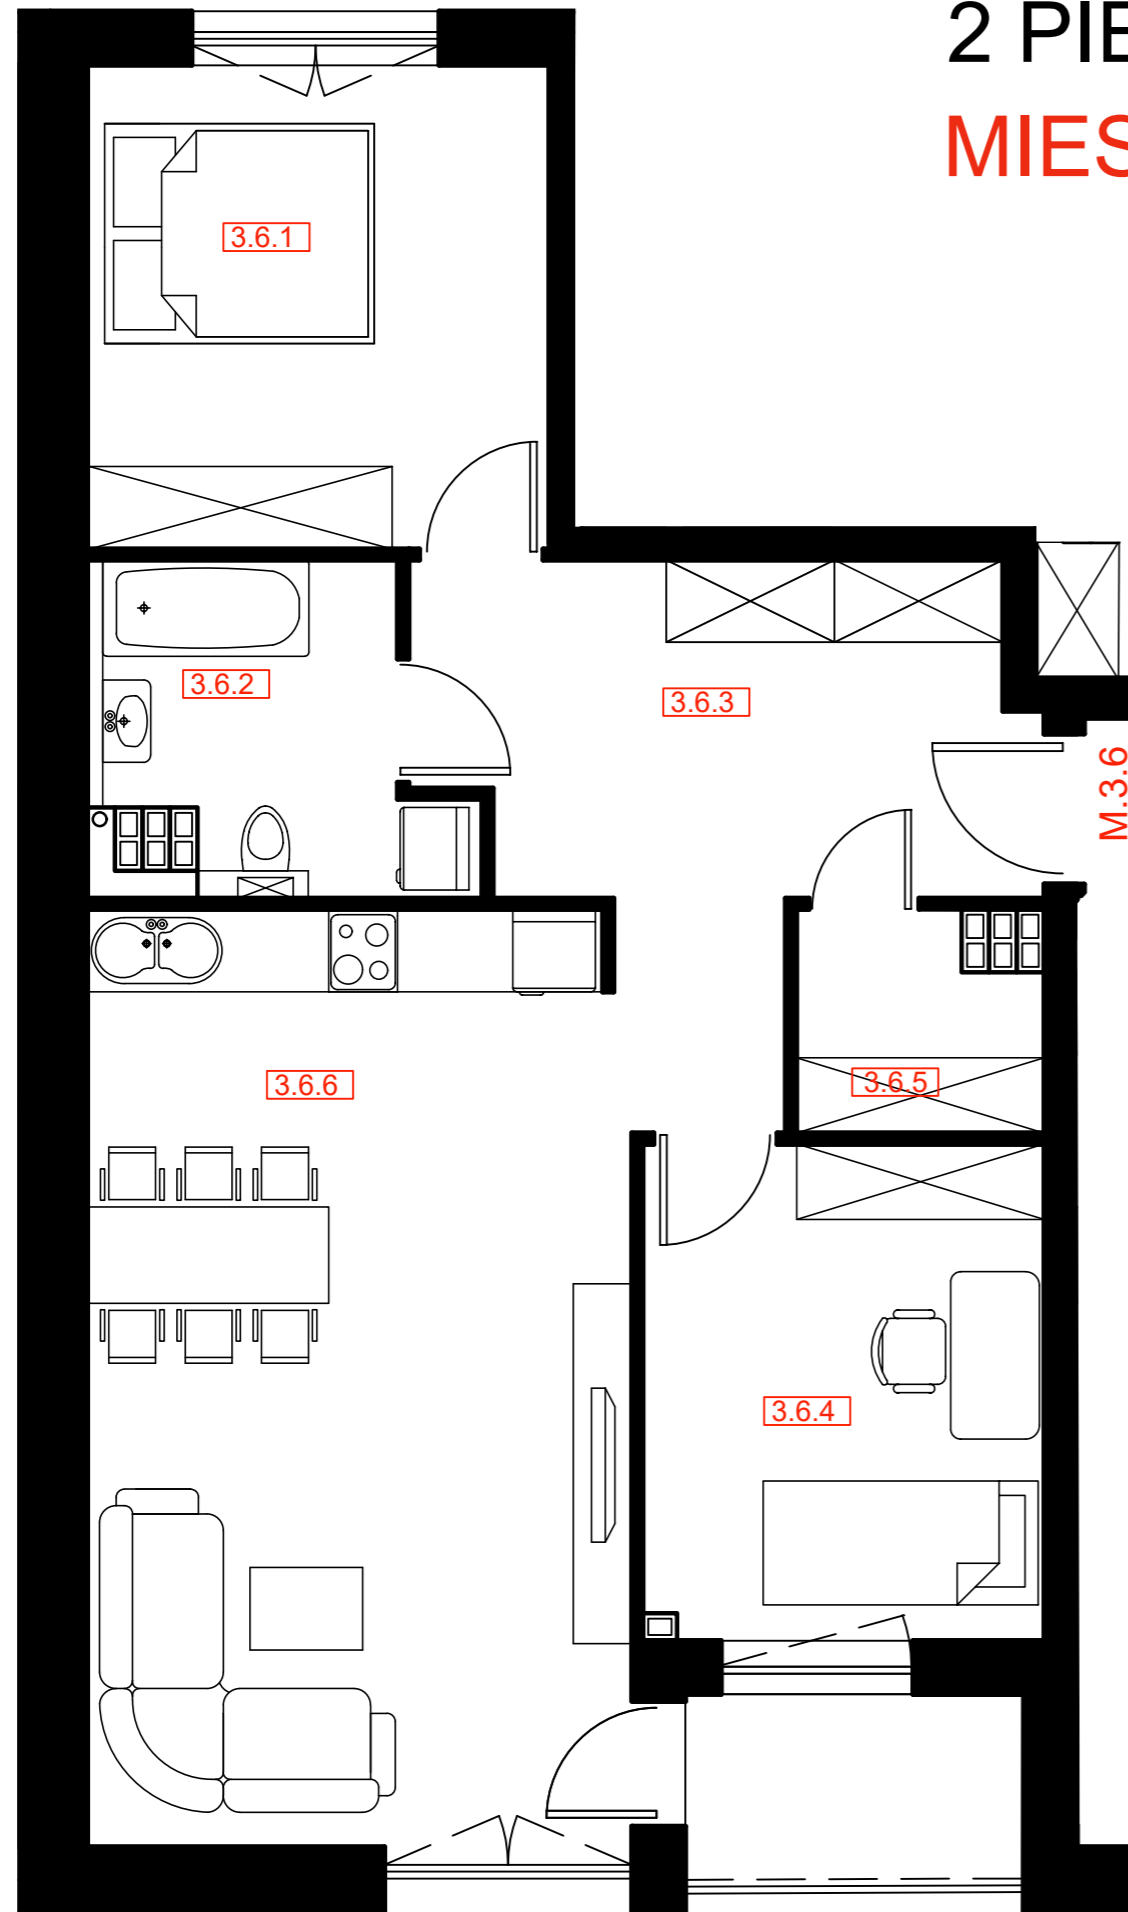

M.3.6.	68,67
3.6.1. POKÓJ	11,62
3.6.2. ŁAZIENKA	5,31
3.6.3. KOMUNIKACJA	11,17
3.6.4. POKÓJ	10,30
3.6.5. SCHOWEK	2,56
3.6.6. POKÓJ Z ANEKS KUCHENNYM	27,71

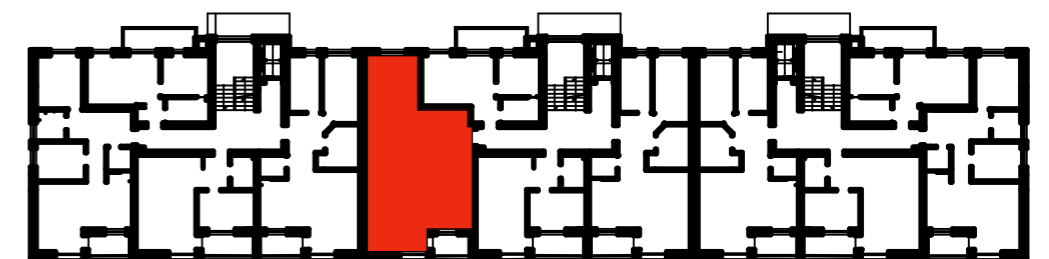

LOKALIZACJA MIESZKANIA  
W BUDYNKU - SCHEMAT

