



2 PIĘTRO

MIESZKANIE 3.8

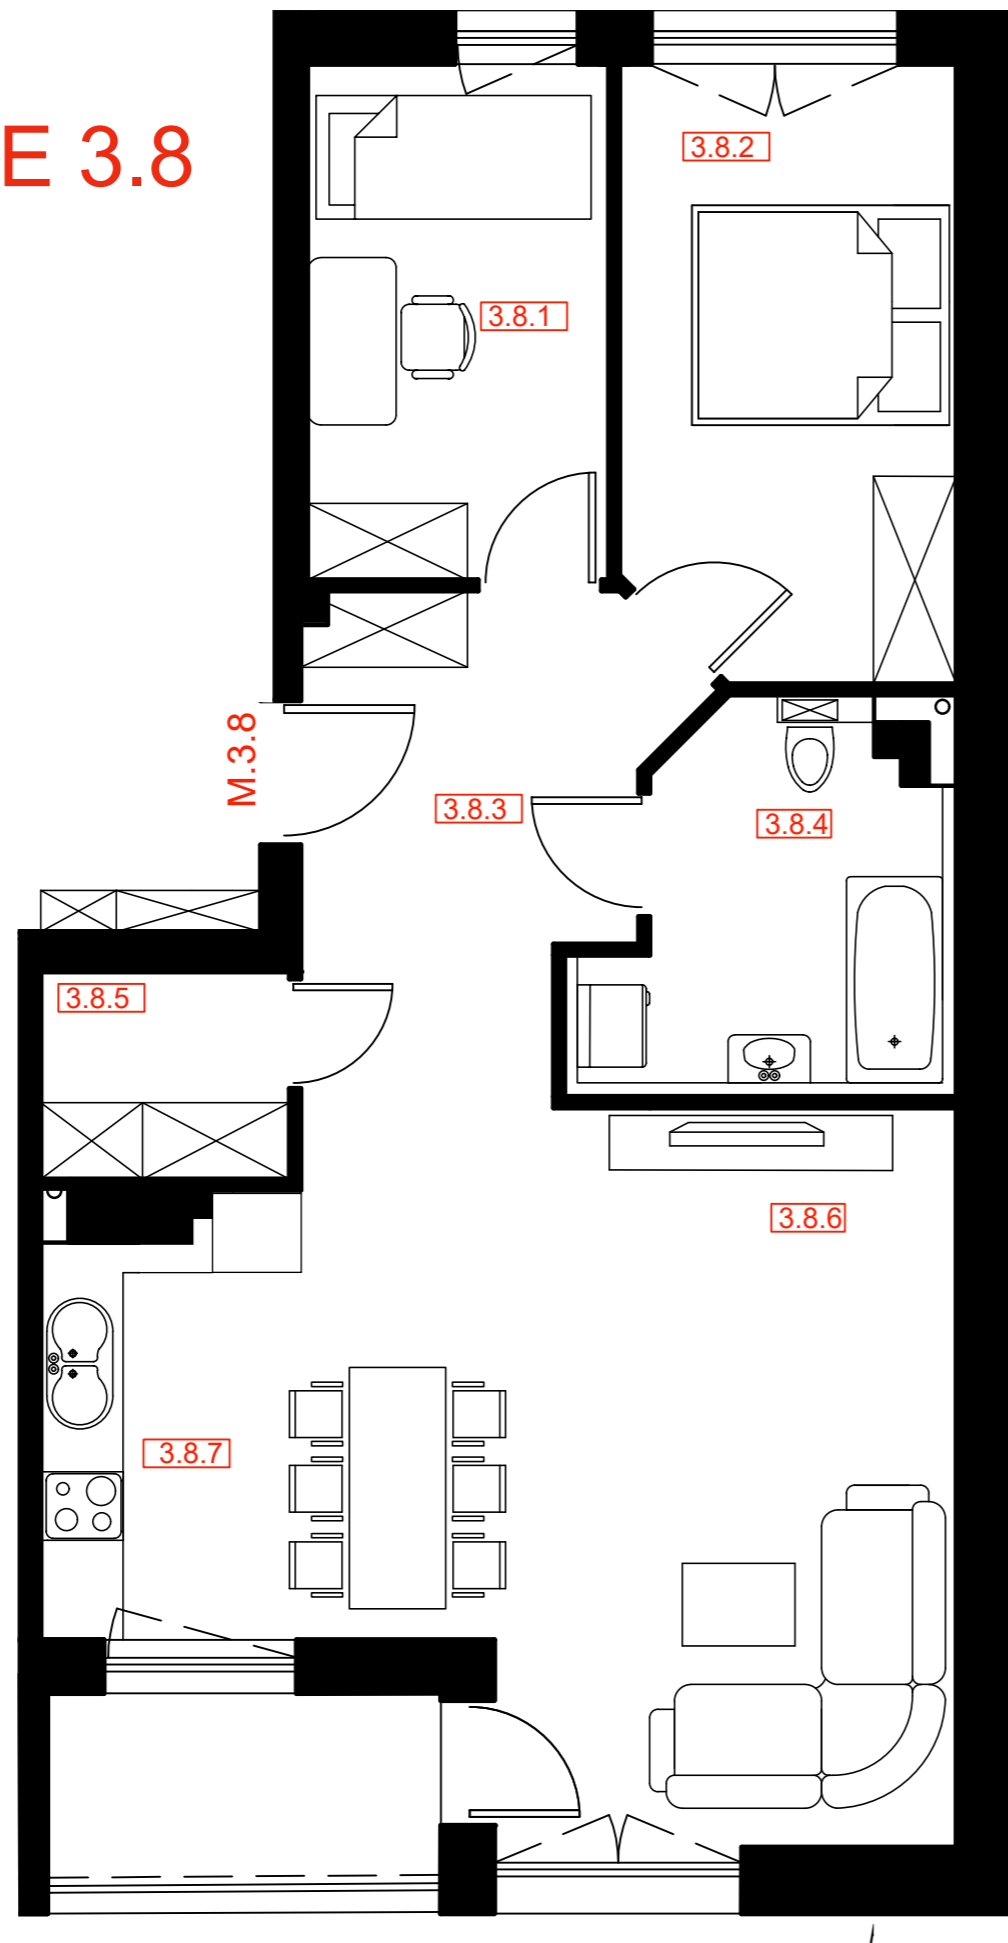

M.3.8	65,26
3.8.1. POKÓJ	8,03
3.8.2. POKÓJ	10,53
3.8.3. KOMUNIKACJA	8,60
3.8.4. ŁAZIENKA	6,47
3.8.5. SCHOWEK	2,63
3.8.6. POKÓJ DZIENNY Z ANEKSEM	29,00

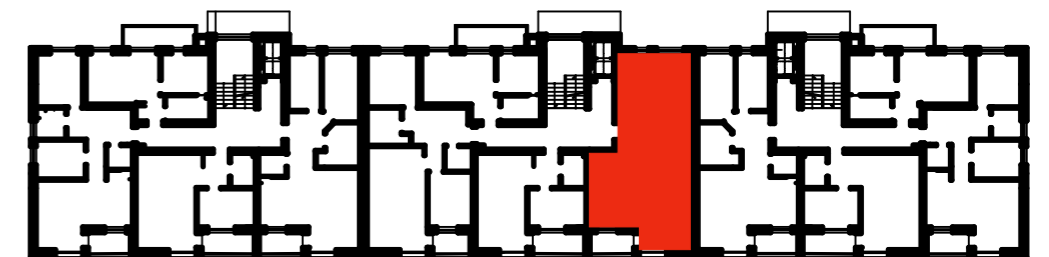

LOKALIZACJA MIESZKANIA
W BUDYNKU - SCHEMAT

