



3 PIĘTRO

MIESZKANIE 4.11

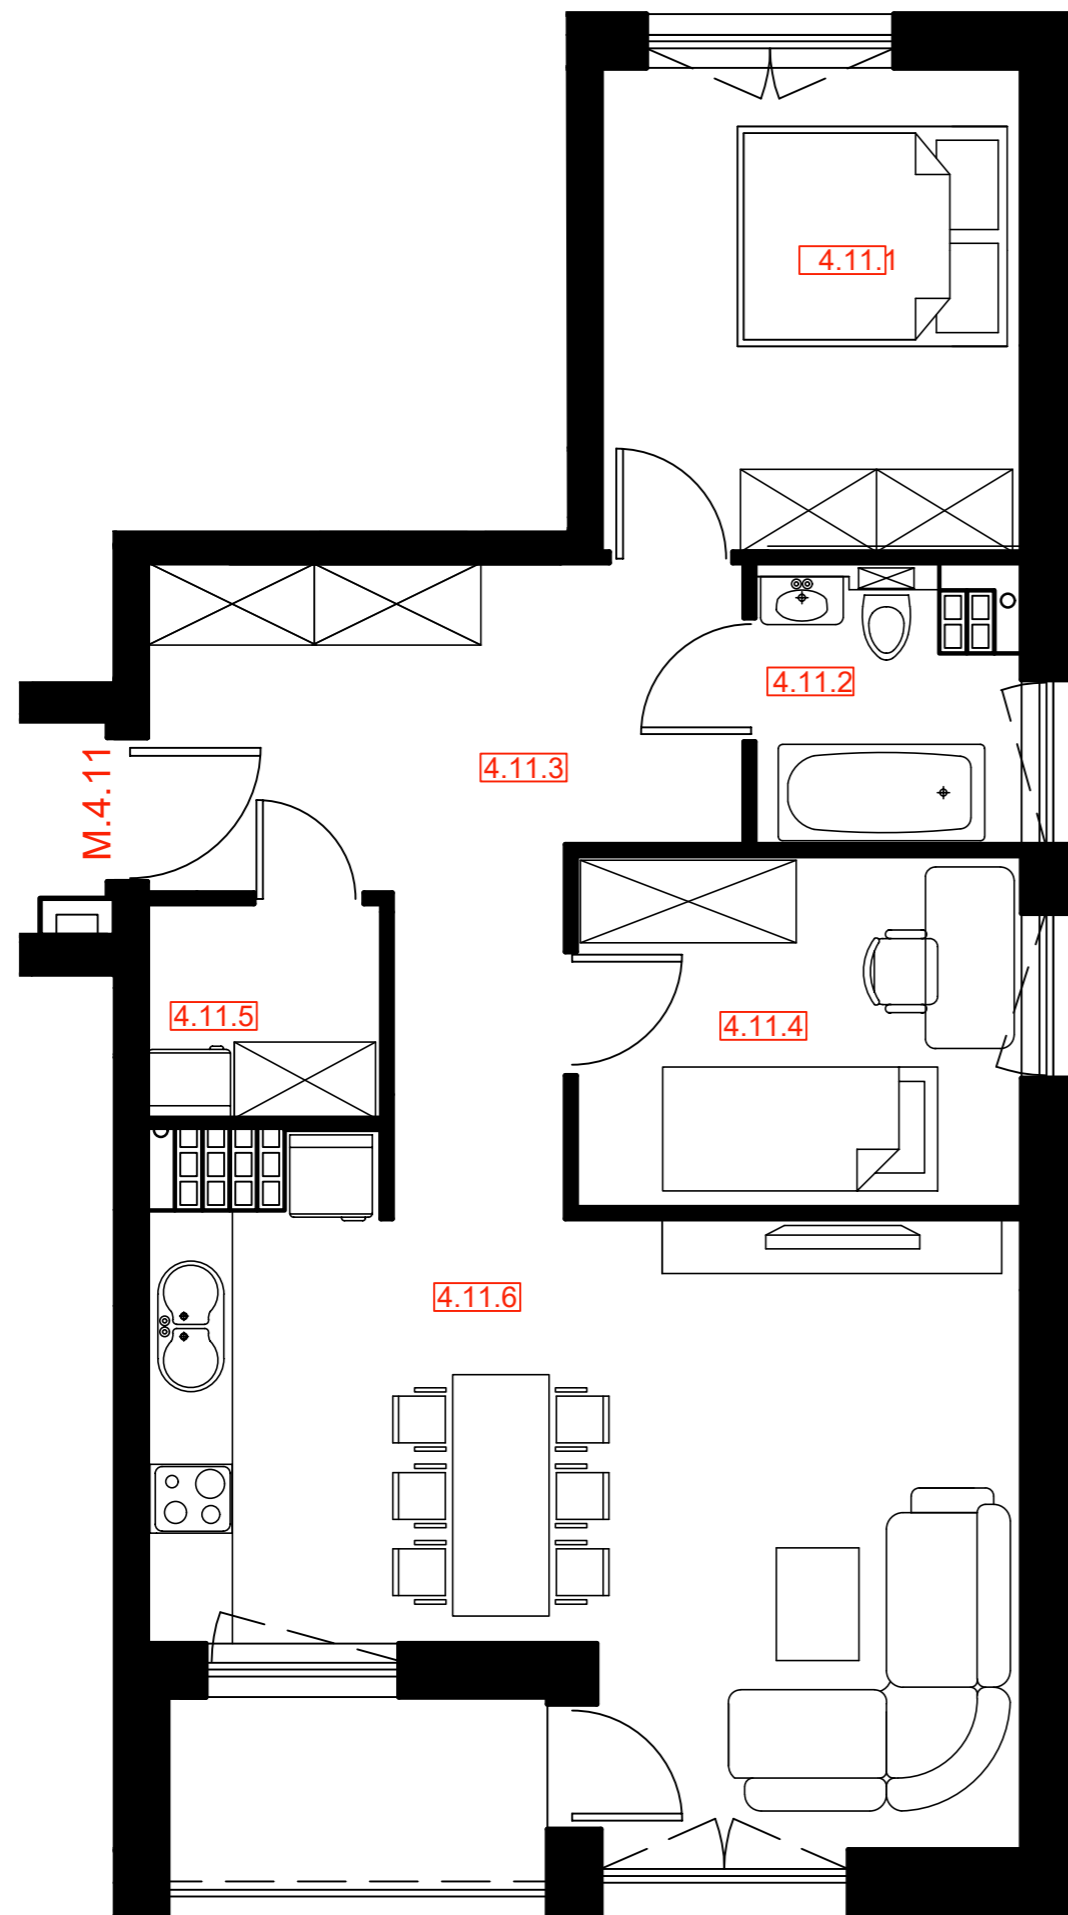

M.4.11.	61,80
4.11.1. POKÓJ	10,57
4.11.2. ŁAZIENKA	3,46
4.11.3. KOMUNIKACJA	12,69
4.11.4. POKÓJ	8,12
4.11.5. SCHOWEK	2,56
4.11.6. POKÓJ DZIENNY Z ANEKSEM	24,40

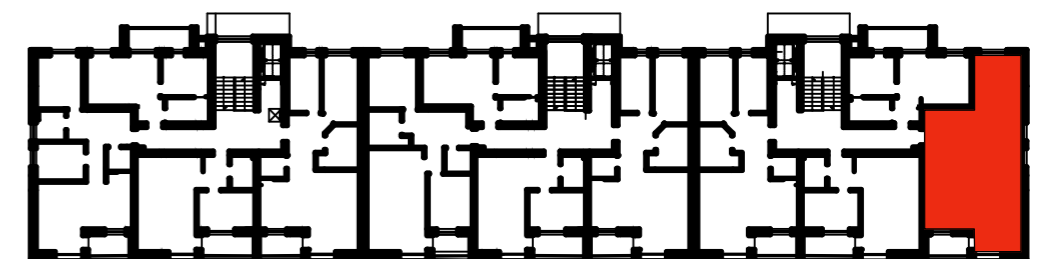

LOKALIZACJA MIESZKANIA
W BUDYNKU - SCHEMAT

