



# 3 PIĘTRO

## MIESZKANIE 4.4

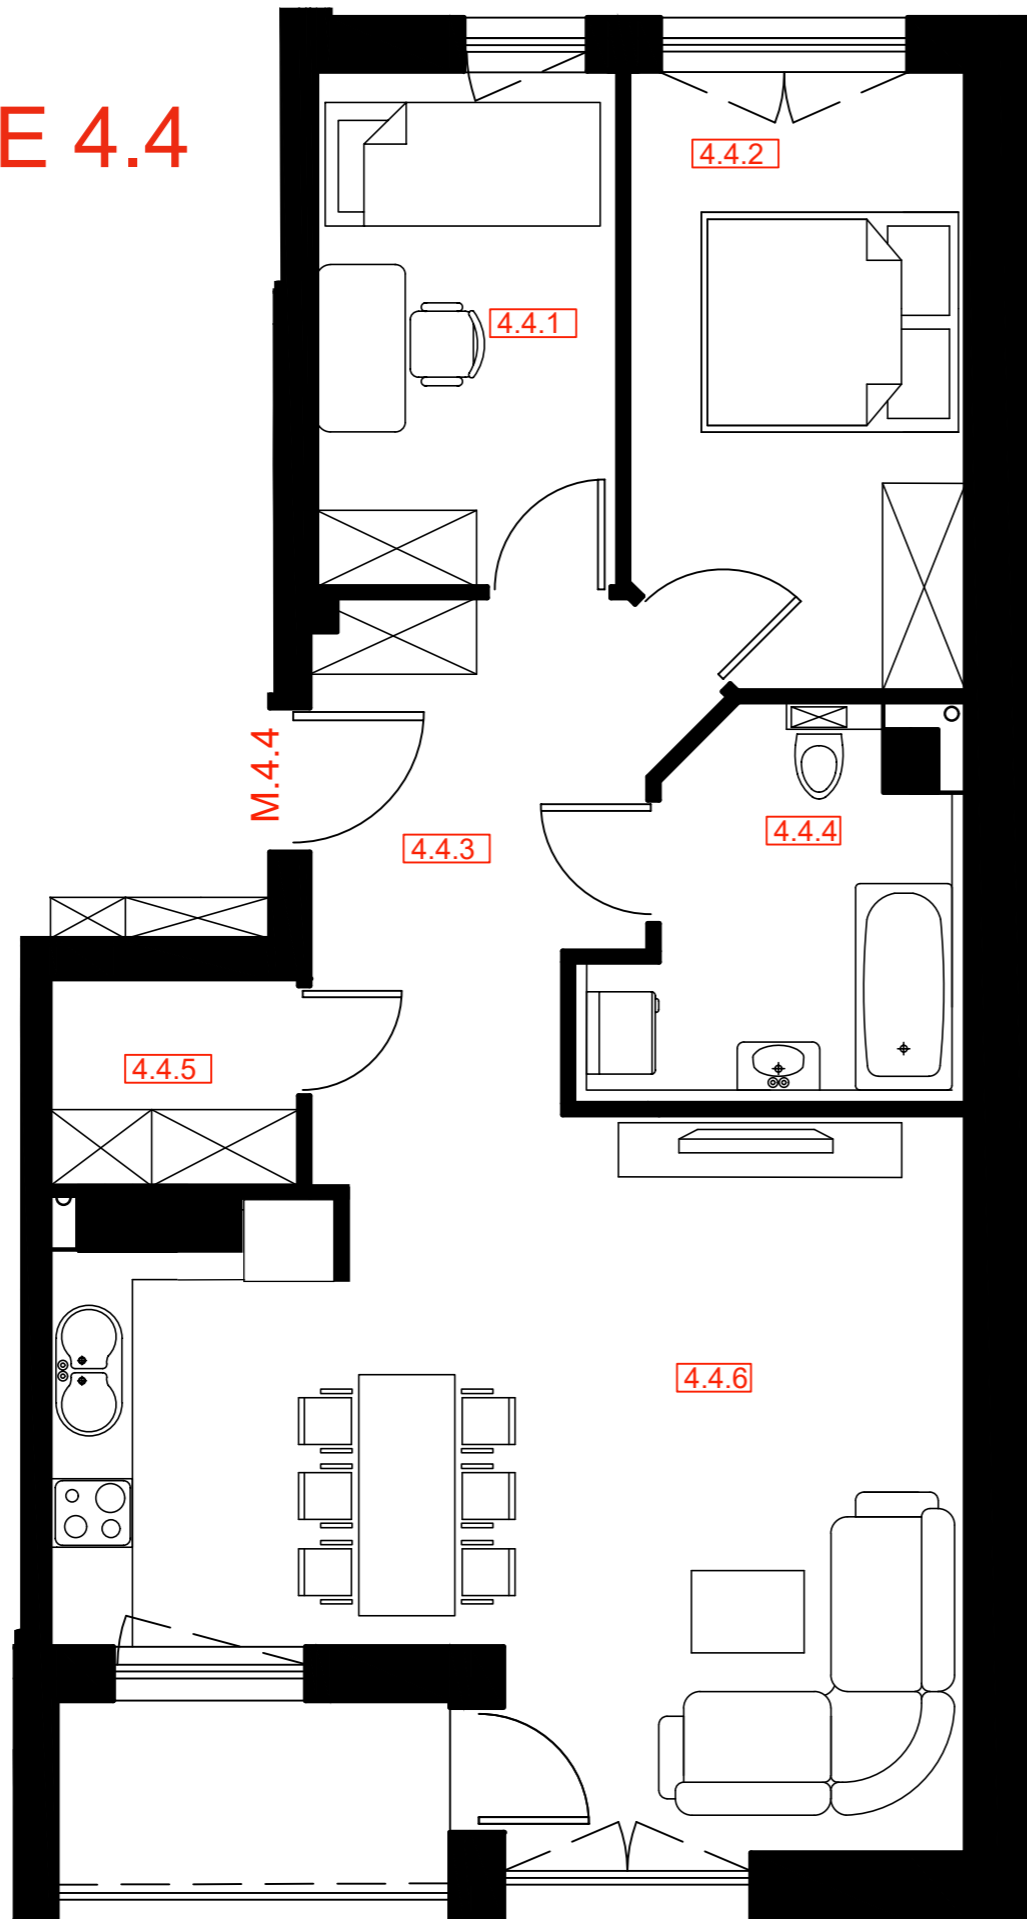

M.4.4	65,01
4.4.1. POKÓJ	8,03
4.4.2. POKÓJ	10,53
4.4.3. KOMUNIKACJA	8,60
4.4.4. ŁAZIENKA	6,42
4.4.5. SCHOWEK	2,63
4.4.6. POKÓJ DZIENNY Z ANEKSEM	28,80

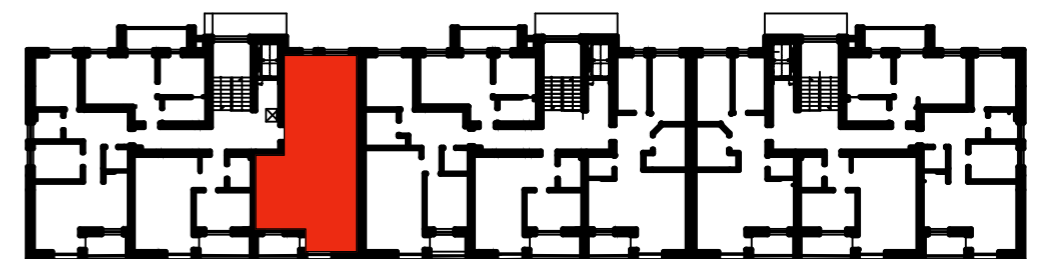

LOKALIZACJA MIESZKANIA  
W BUDYNKU - SCHEMAT

