



# 3 PIĘTRO

## MIESZKANIE 4.9

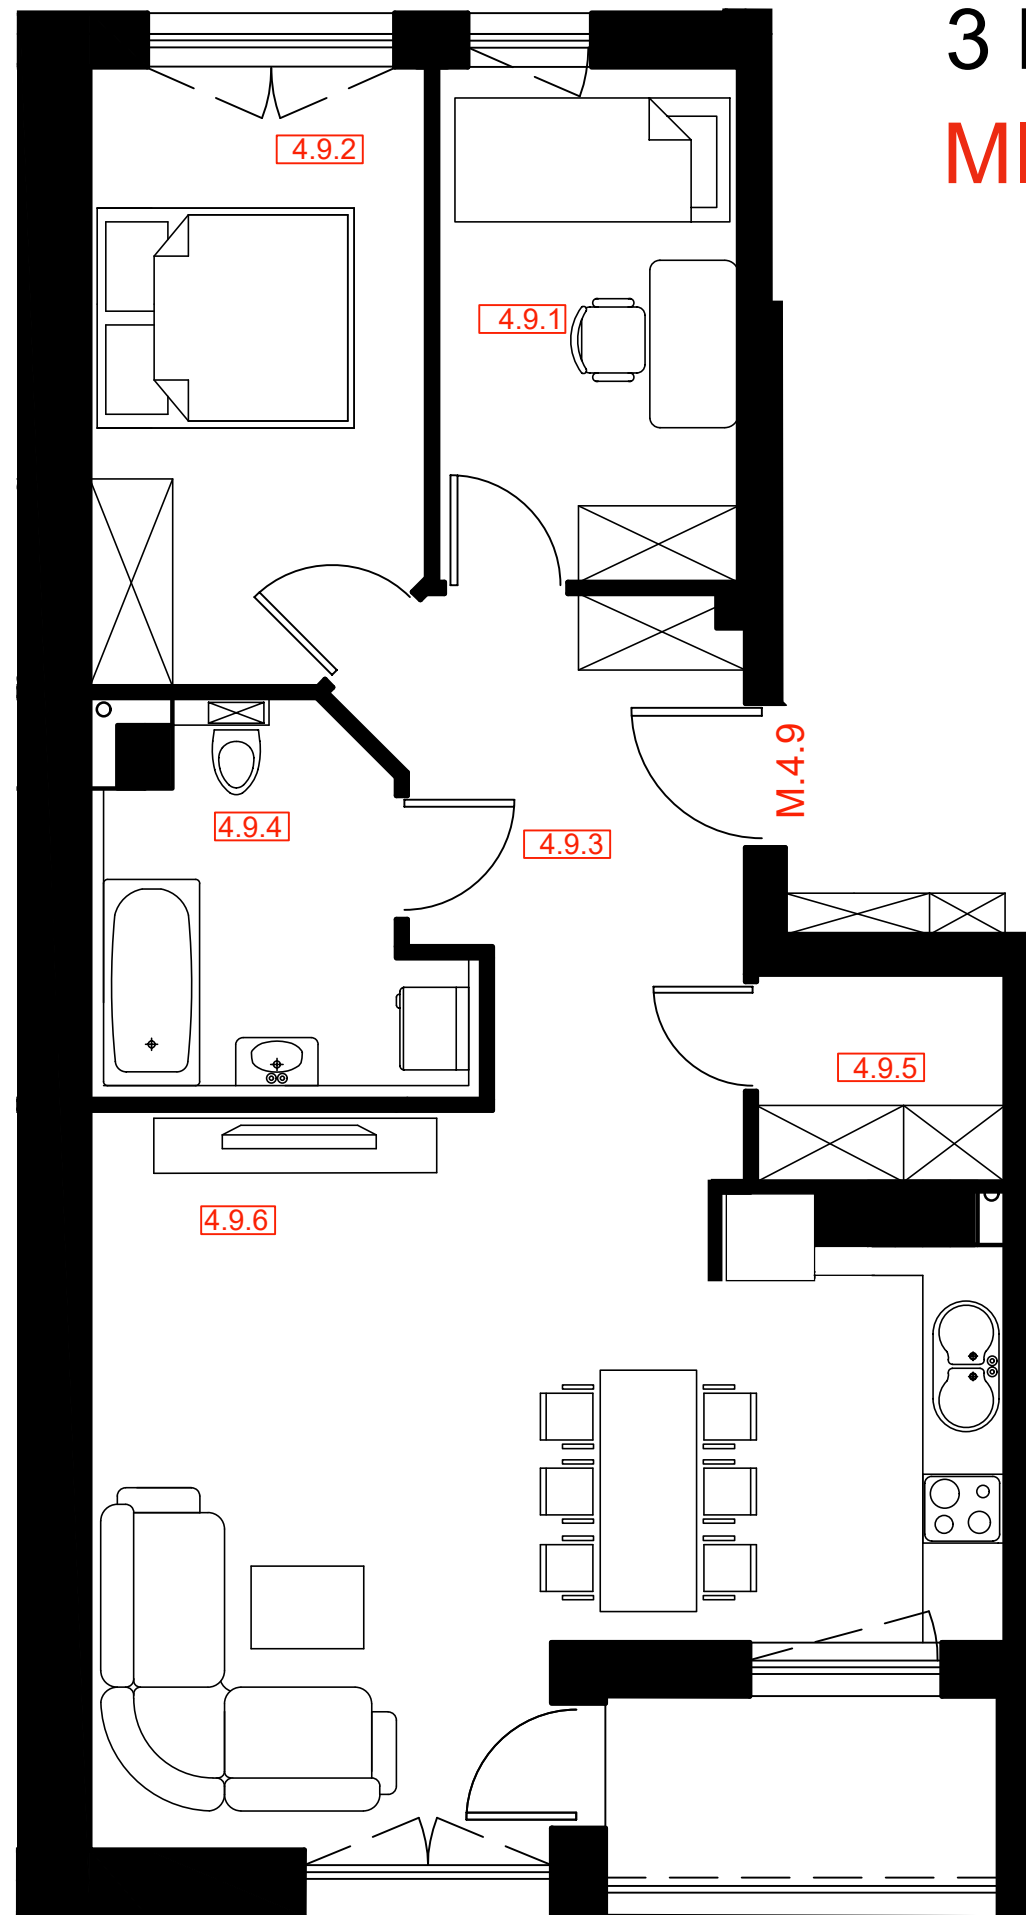

M.4.9	65,01
4.9.1. POKÓJ	8,03
4.9.2. POKÓJ	10,53
4.9.3. KOMUNIKACJA	8,60
4.9.4. ŁAZIENKA	6,42
4.9.5. SCHOWEK	2,63
4.9.6. POKÓJ DZIENNY Z ANEKSEM	28,80

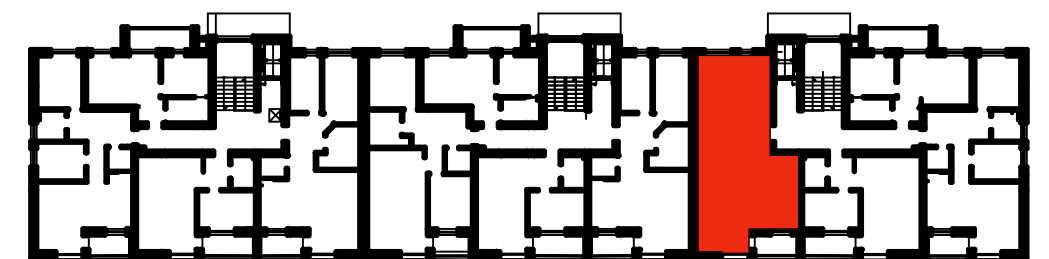

LOKALIZACJA MIESZKANIA  
W BUDYNKU - SCHEMAT

